
西北农林科技大学南校区
24、25、26号学生公寓项目

25号楼
宿舍放大平面图


25号楼

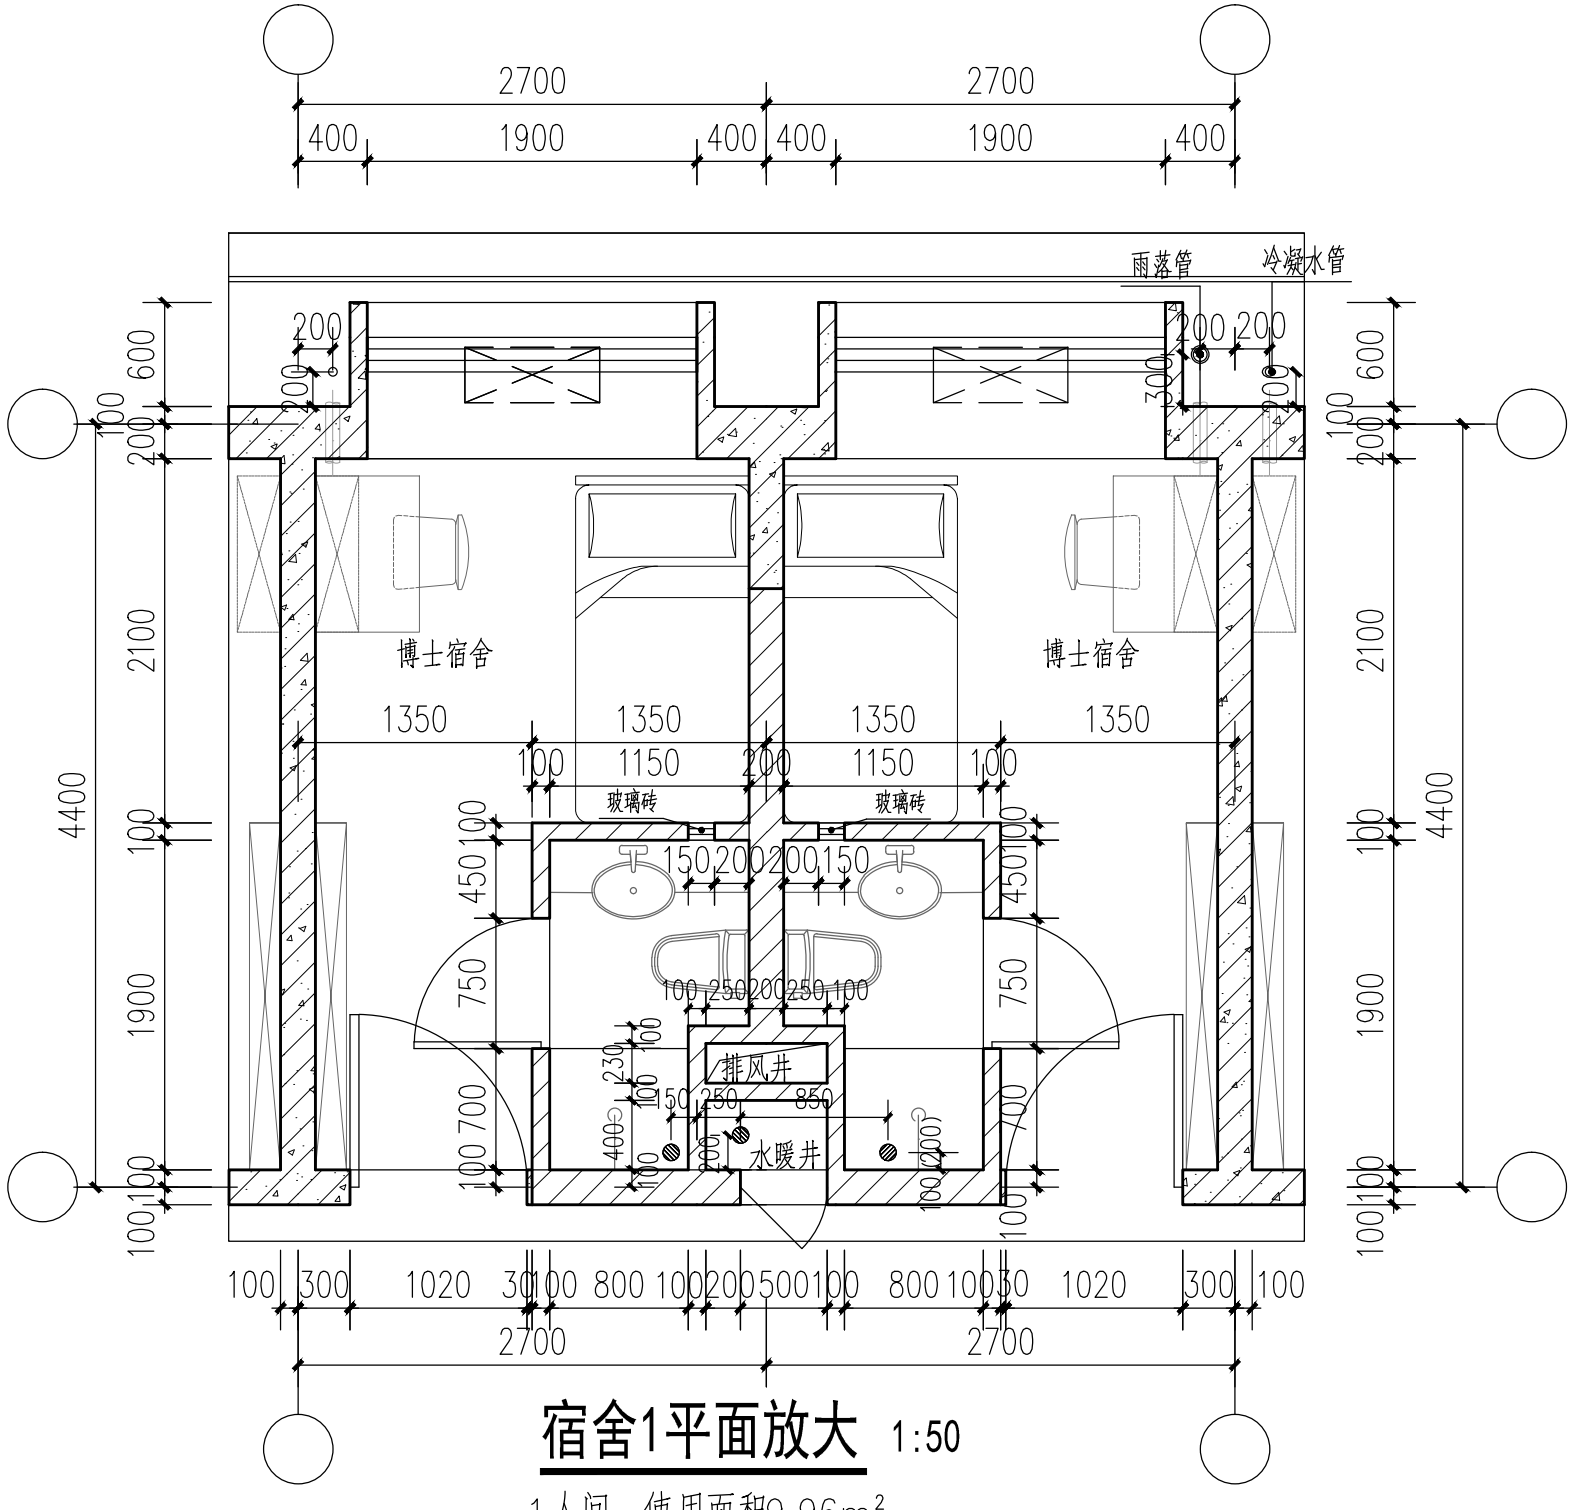

宿舍1平面放大 1:50

1人间，使用面积9.96m²


25号楼

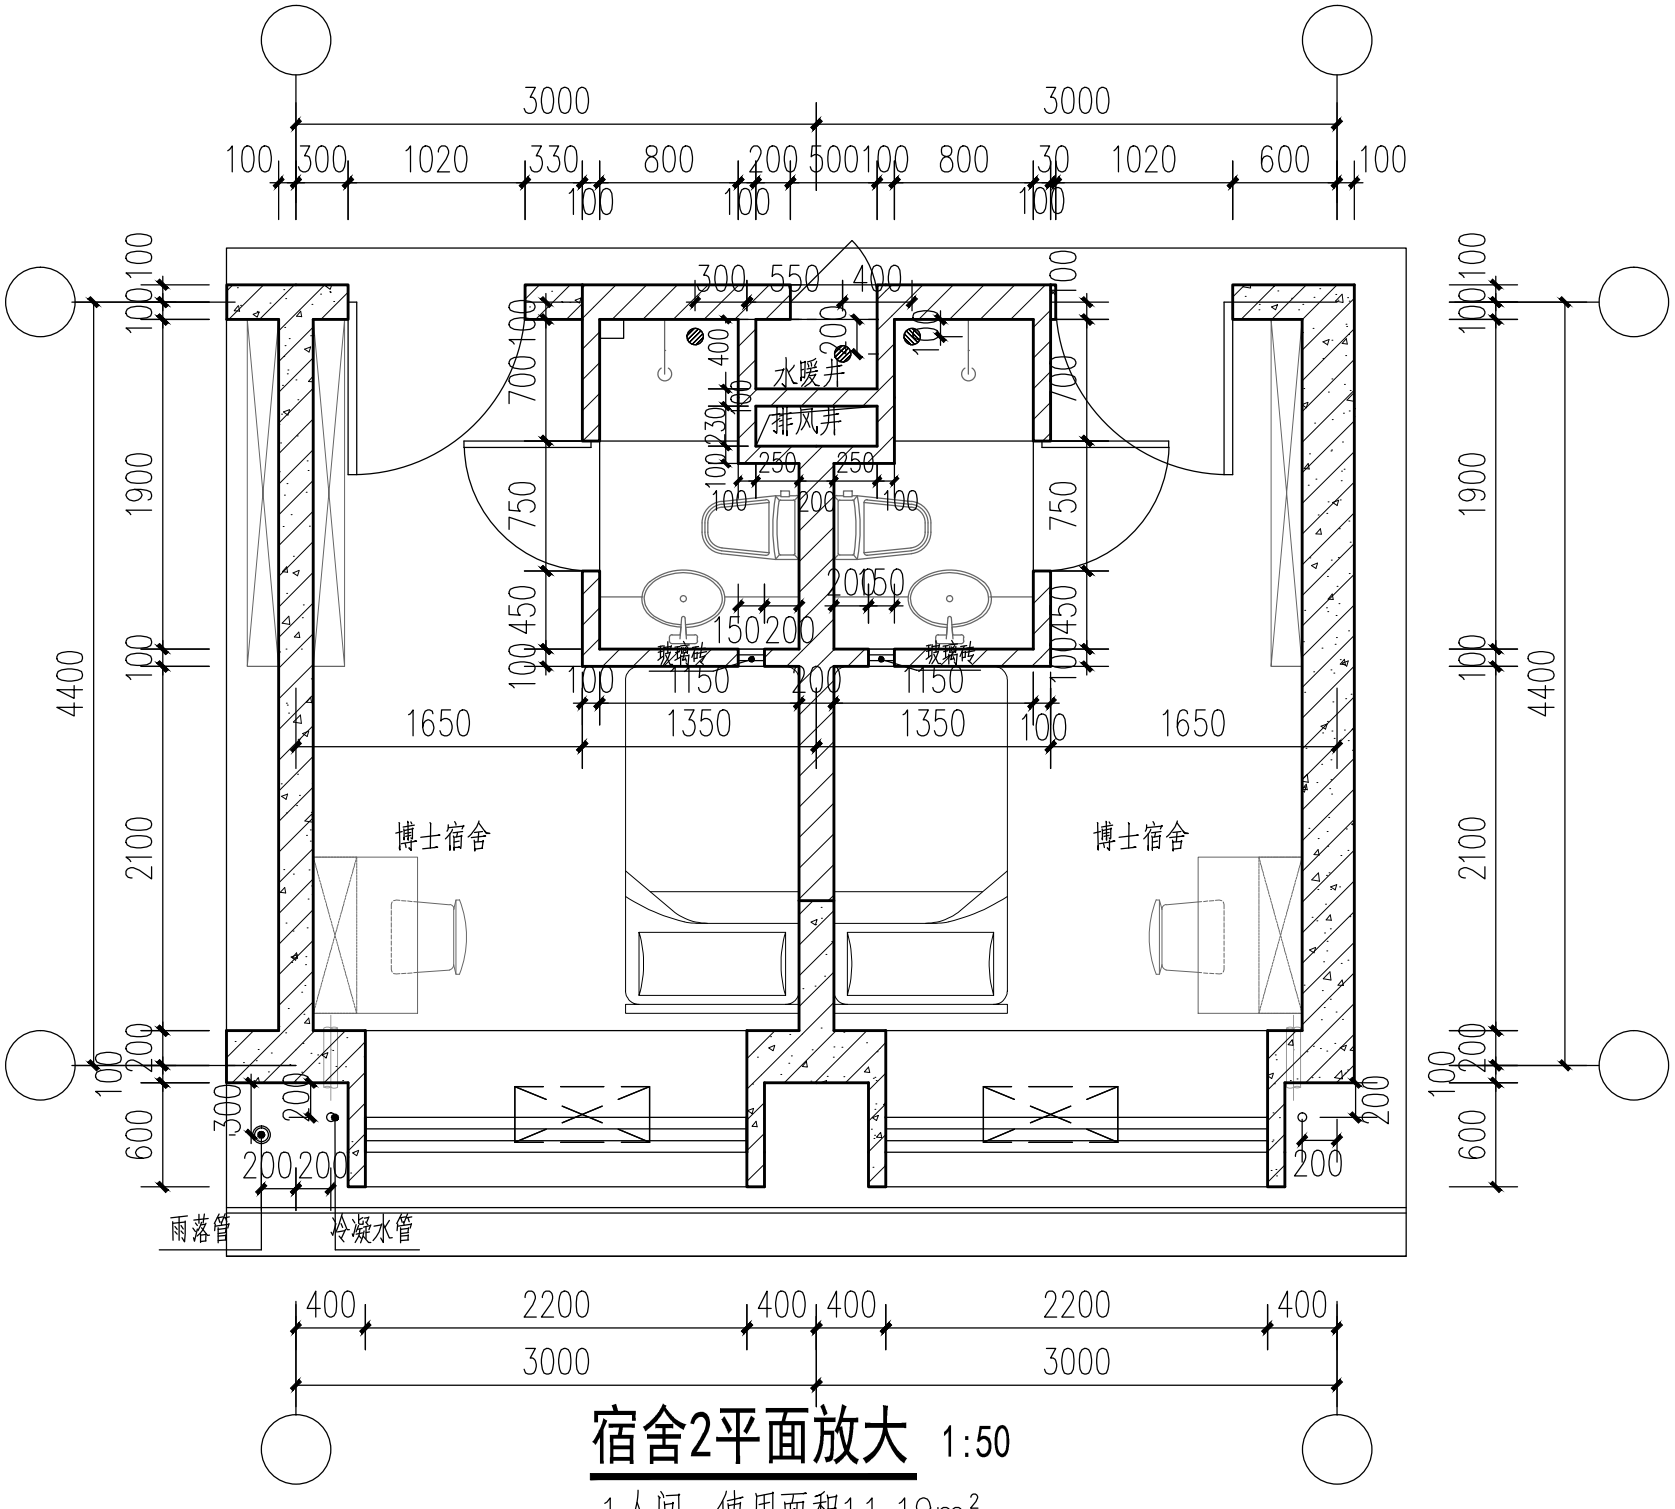

宿舍2平面放大 1:50

1人间，使用面积11.19m²


25号楼

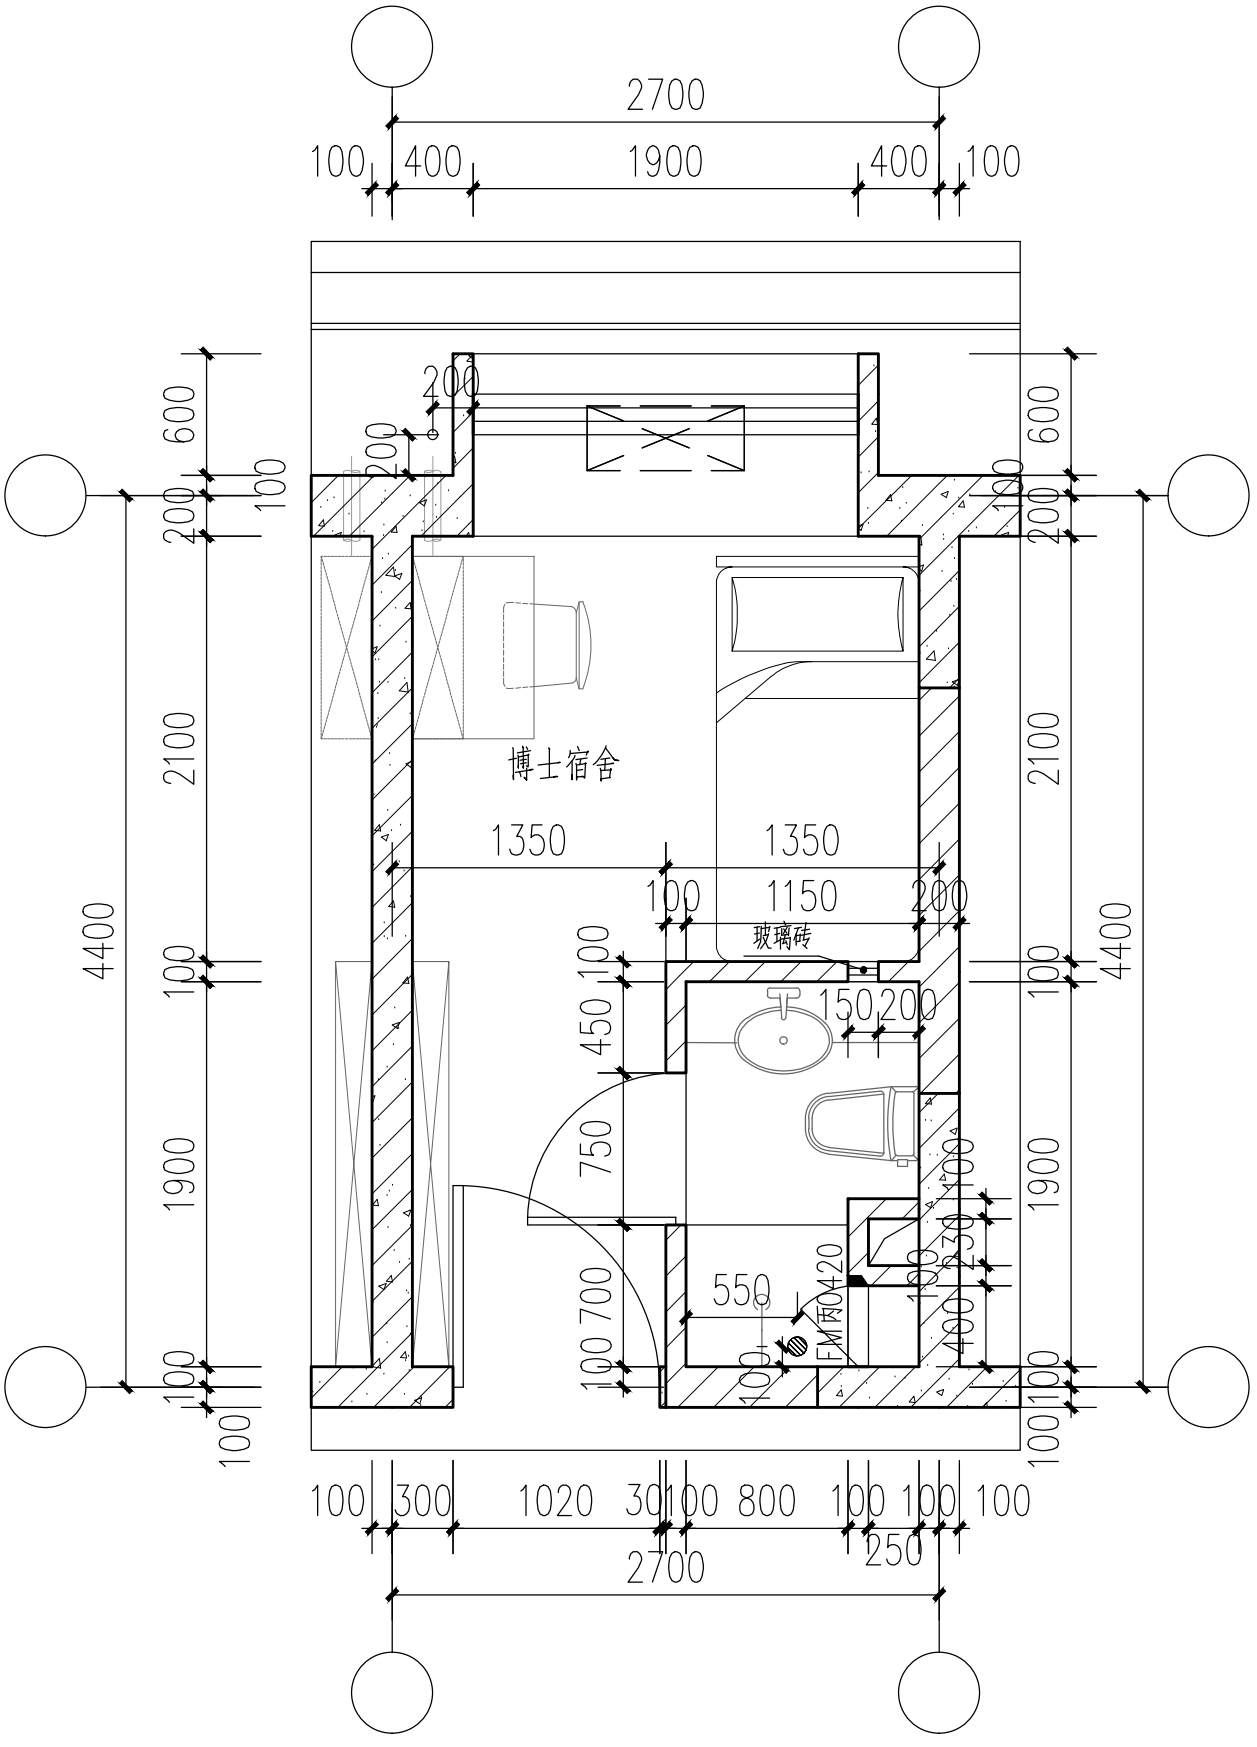

宿舍1a平面放大 1:50

1人间，使用面积9.96m²


25号楼

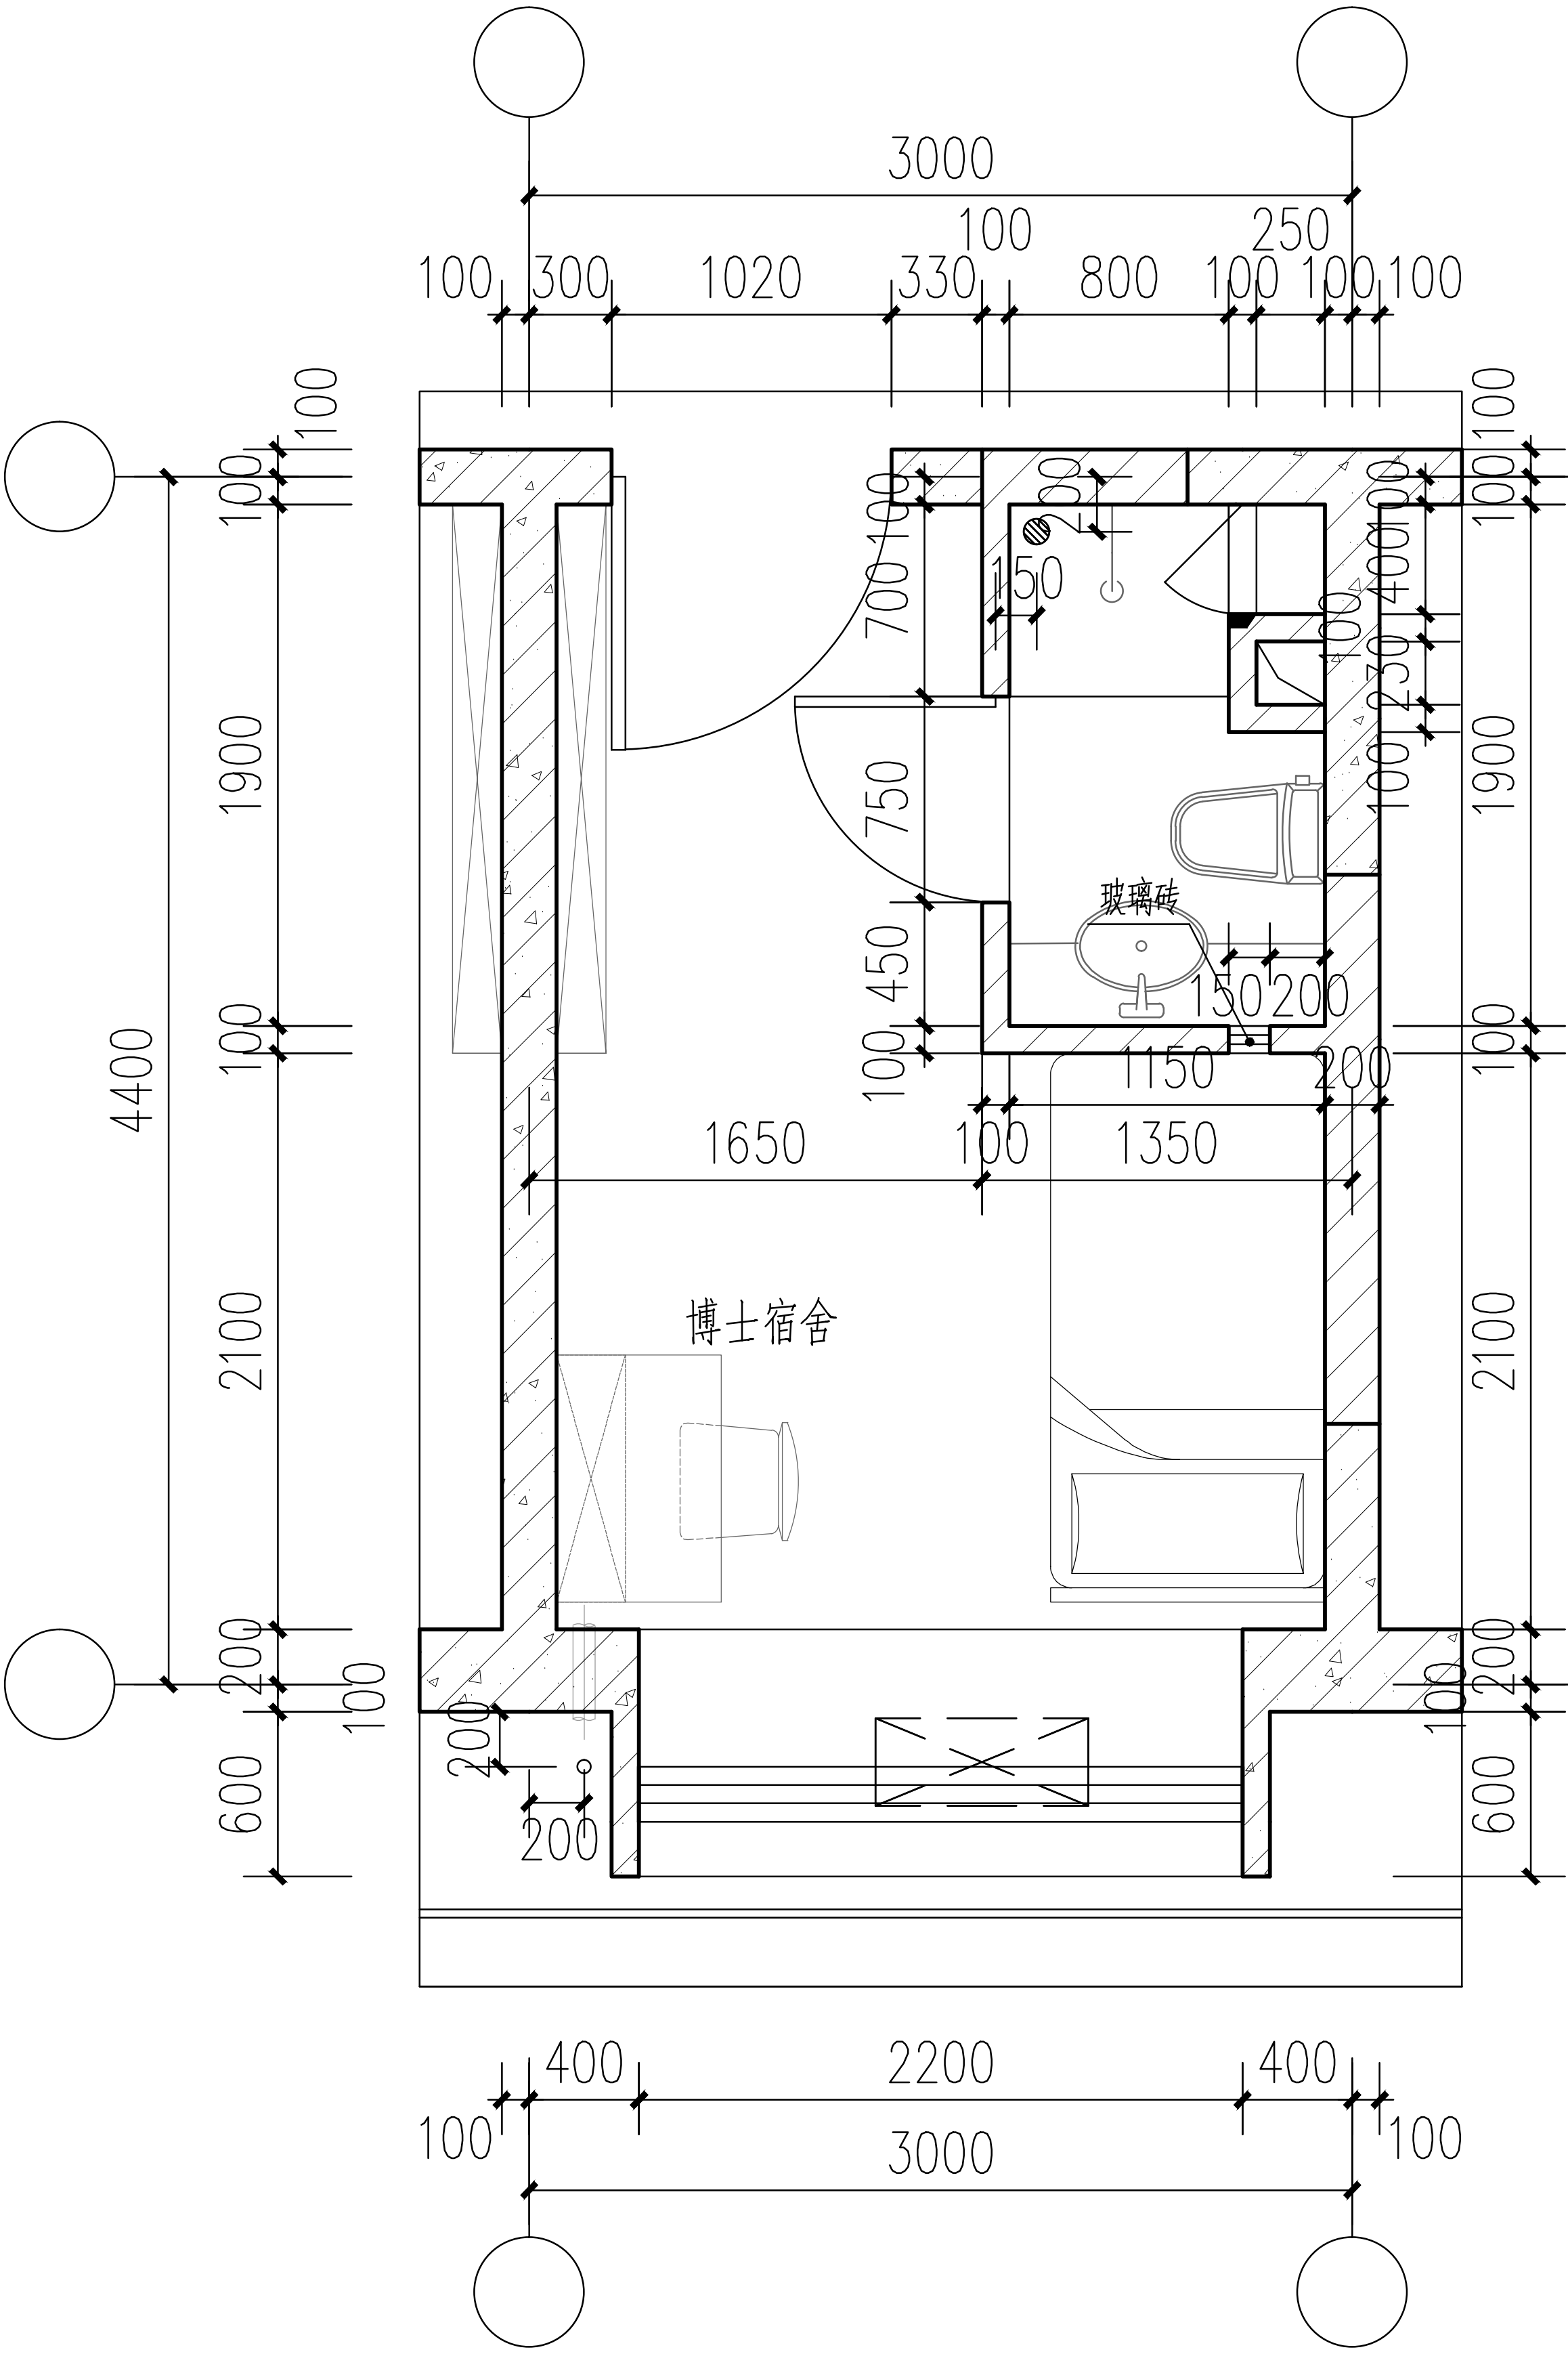

宿舍2a平面放大 1:50

1人间，使用面积11.19m²

25号楼

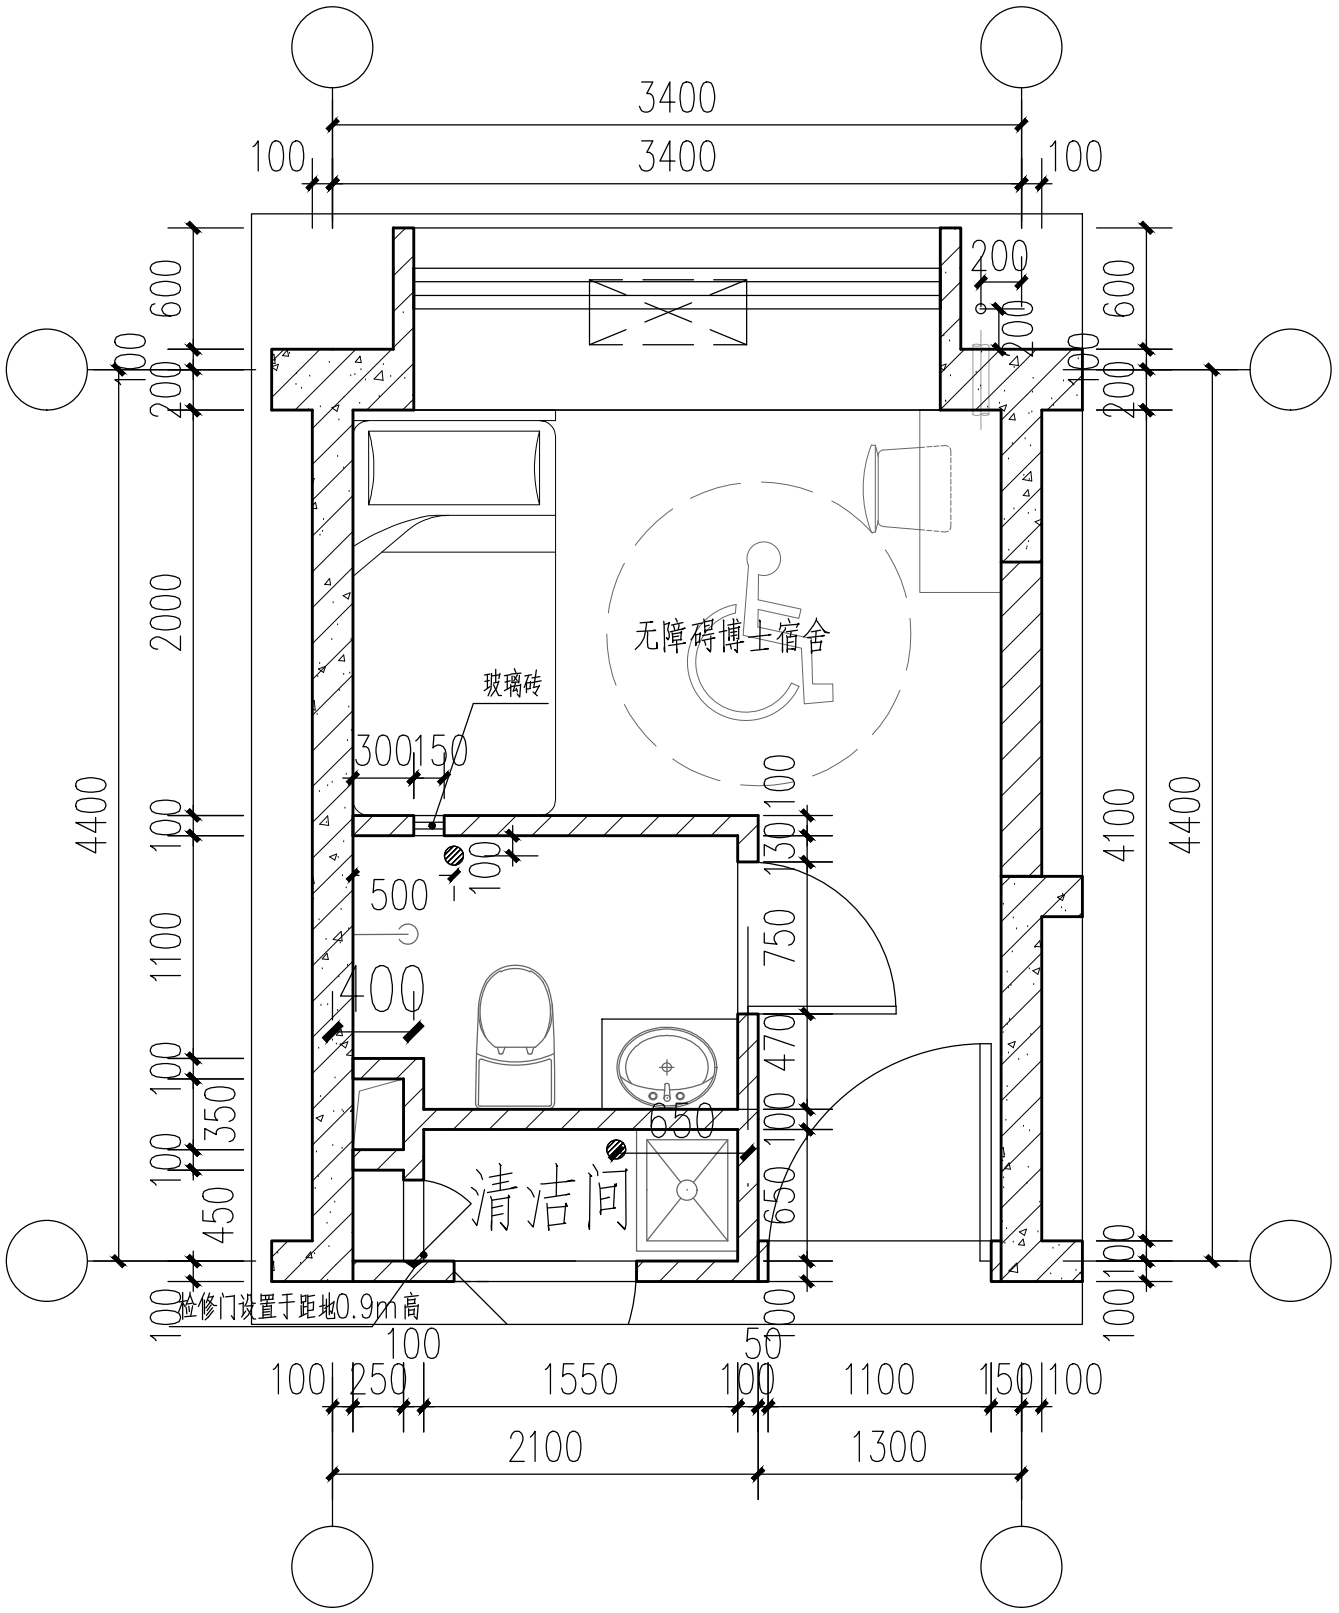


宿舍3平面放大 1:50

六~十一层

1人间，使用面积11.73m²

25号楼

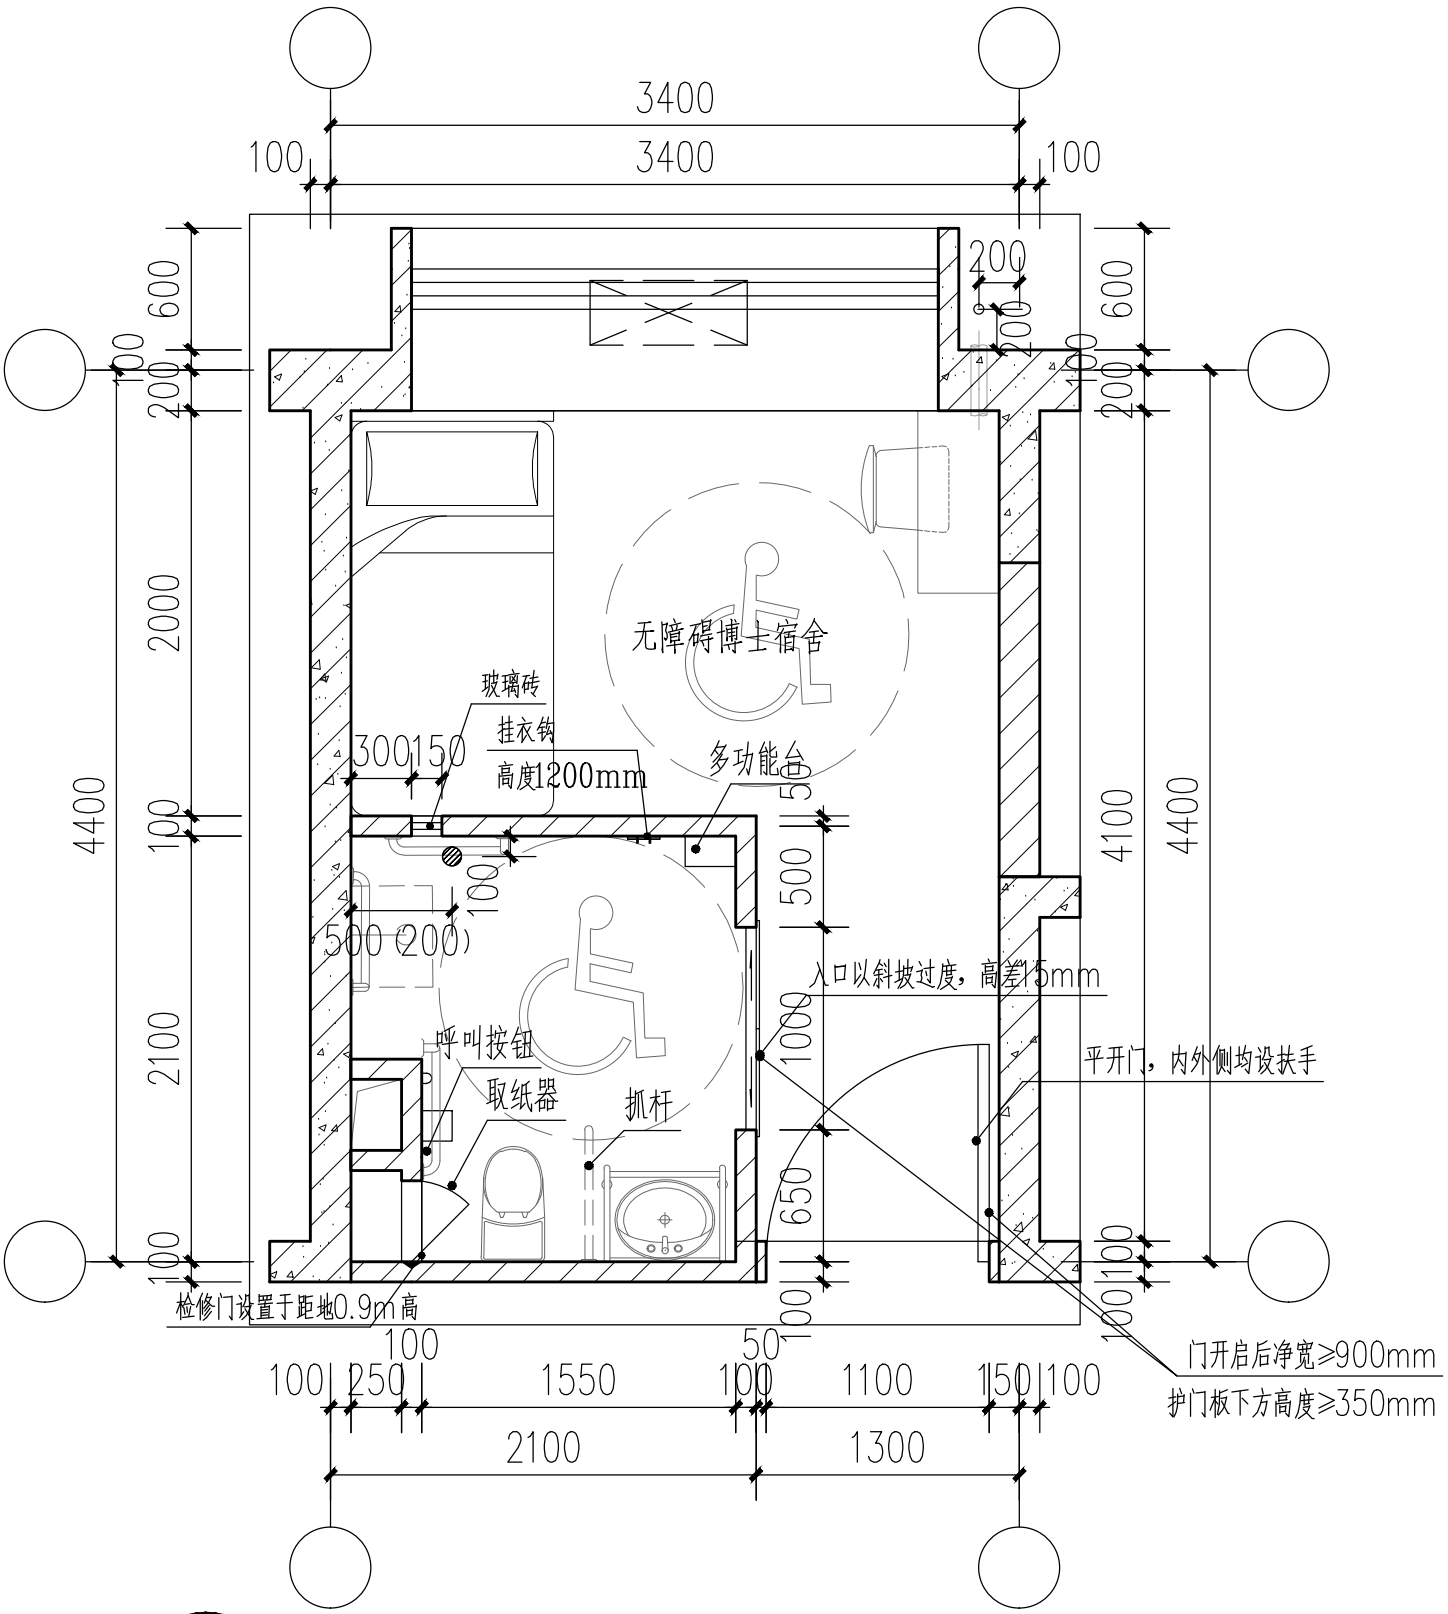

2
3、4、5、6

无障碍博士宿舍平面放大 1:50

仅一~五层为无障碍宿舍

1人间，使用面积12.96m²