
西北农林科技大学南校区
24、25、26号学生公寓项目

26号楼
宿舍放大平面图


26号楼

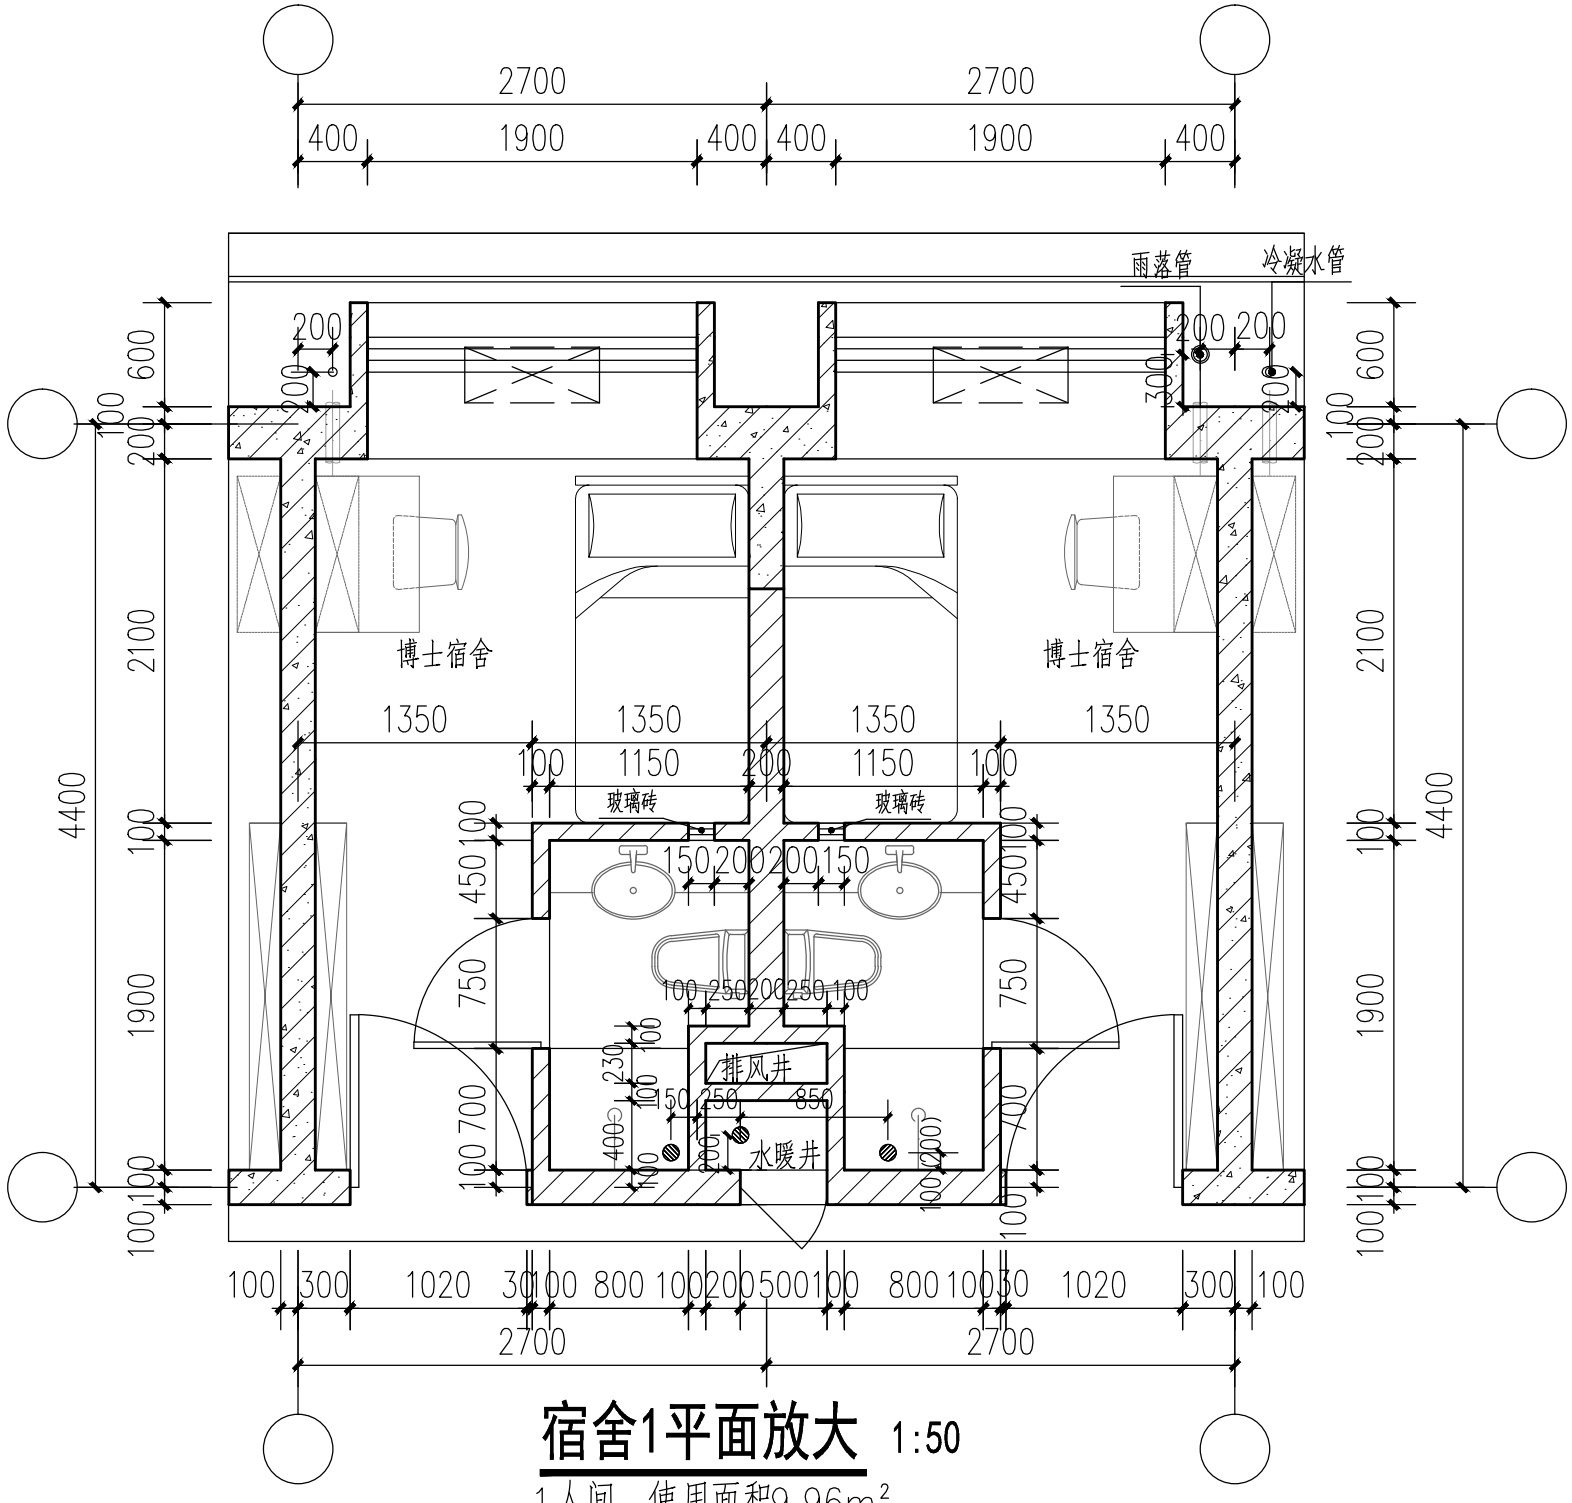

宿舍1平面放大 1:50

1人间，使用面积9.96m²


26号楼

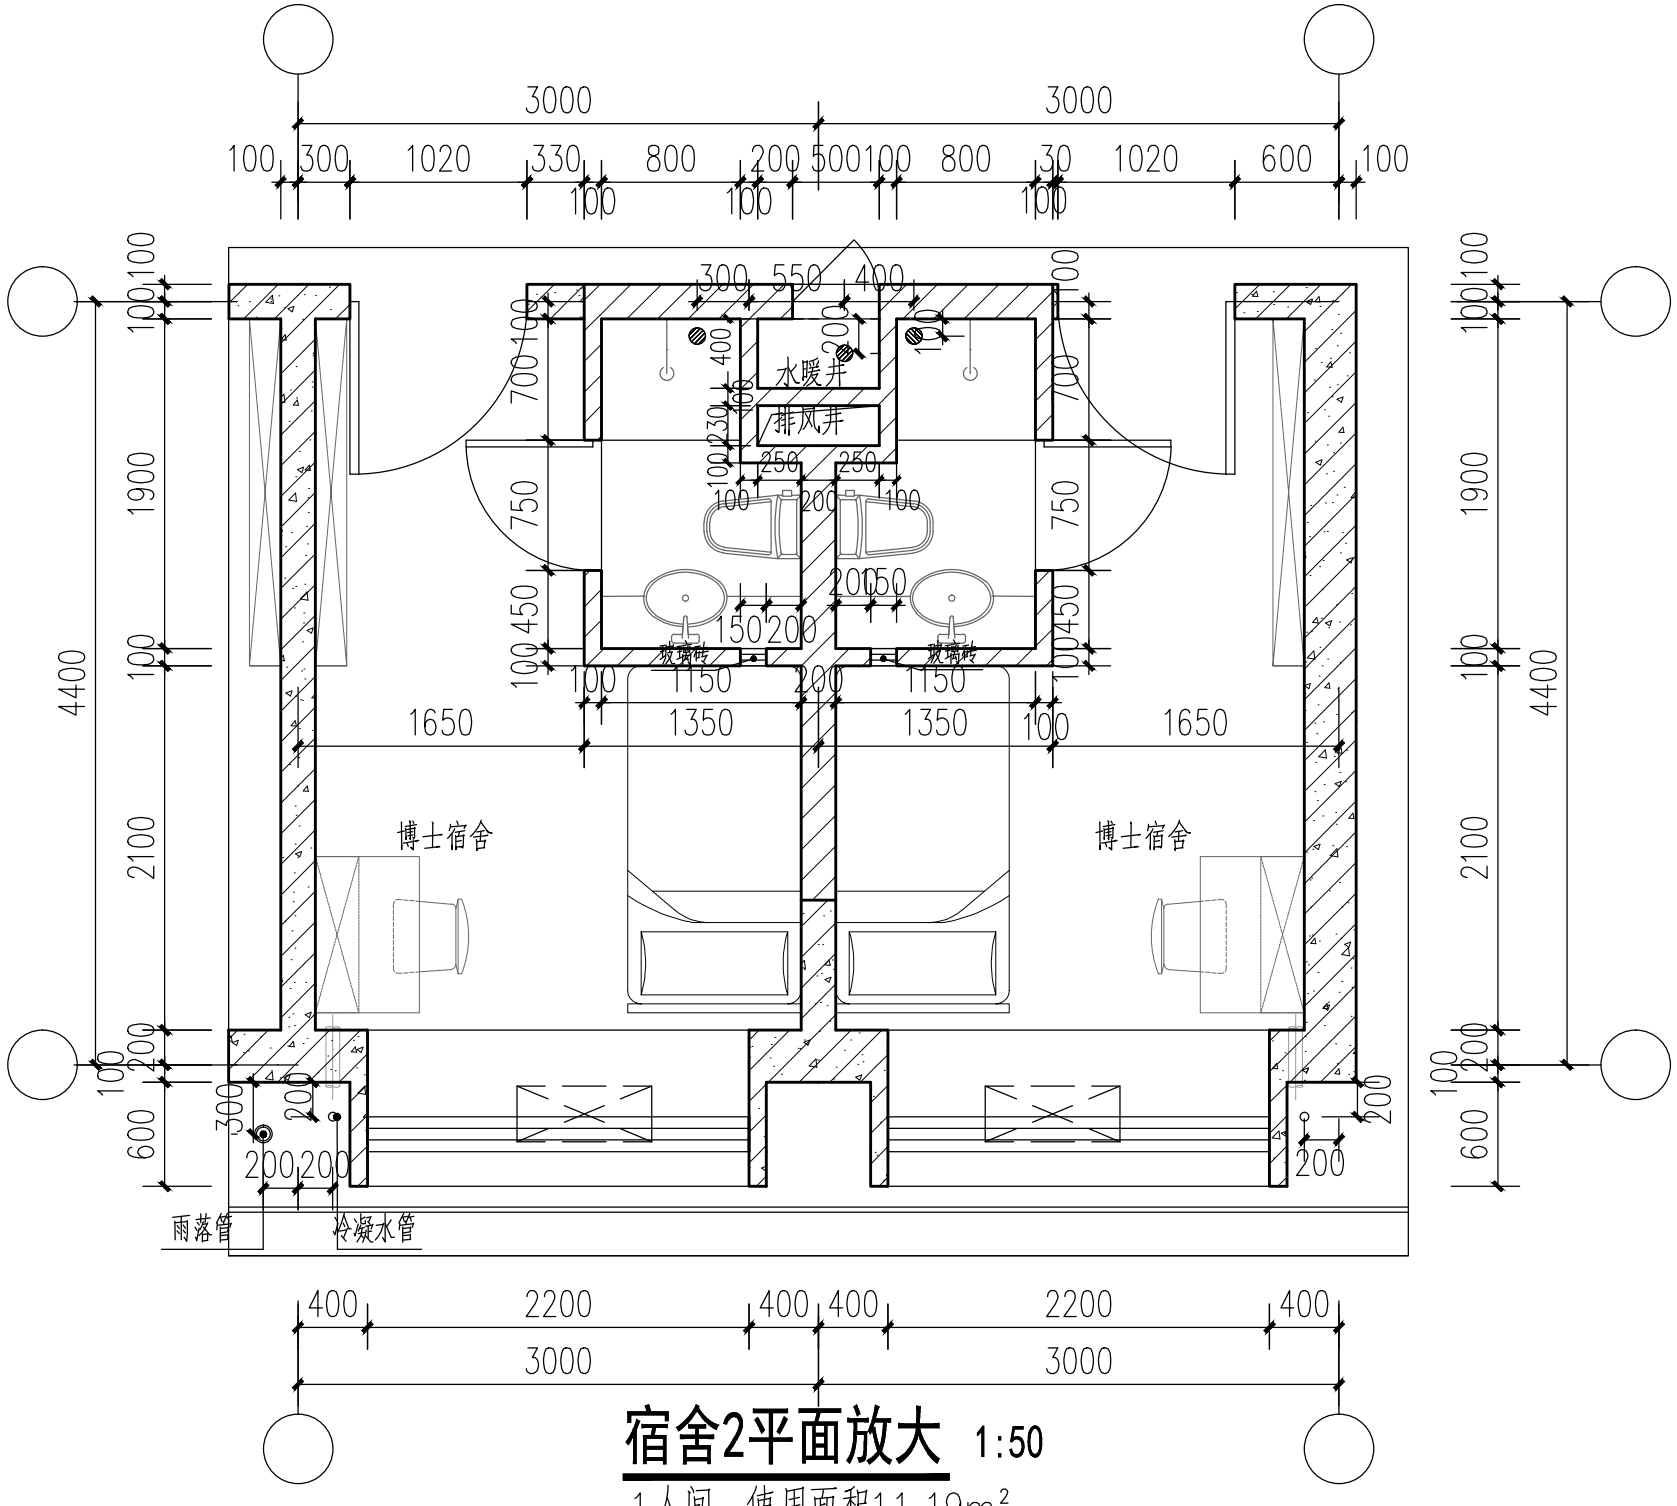

宿舍2平面放大 1:50

1人间，使用面积11.19m²


26号楼

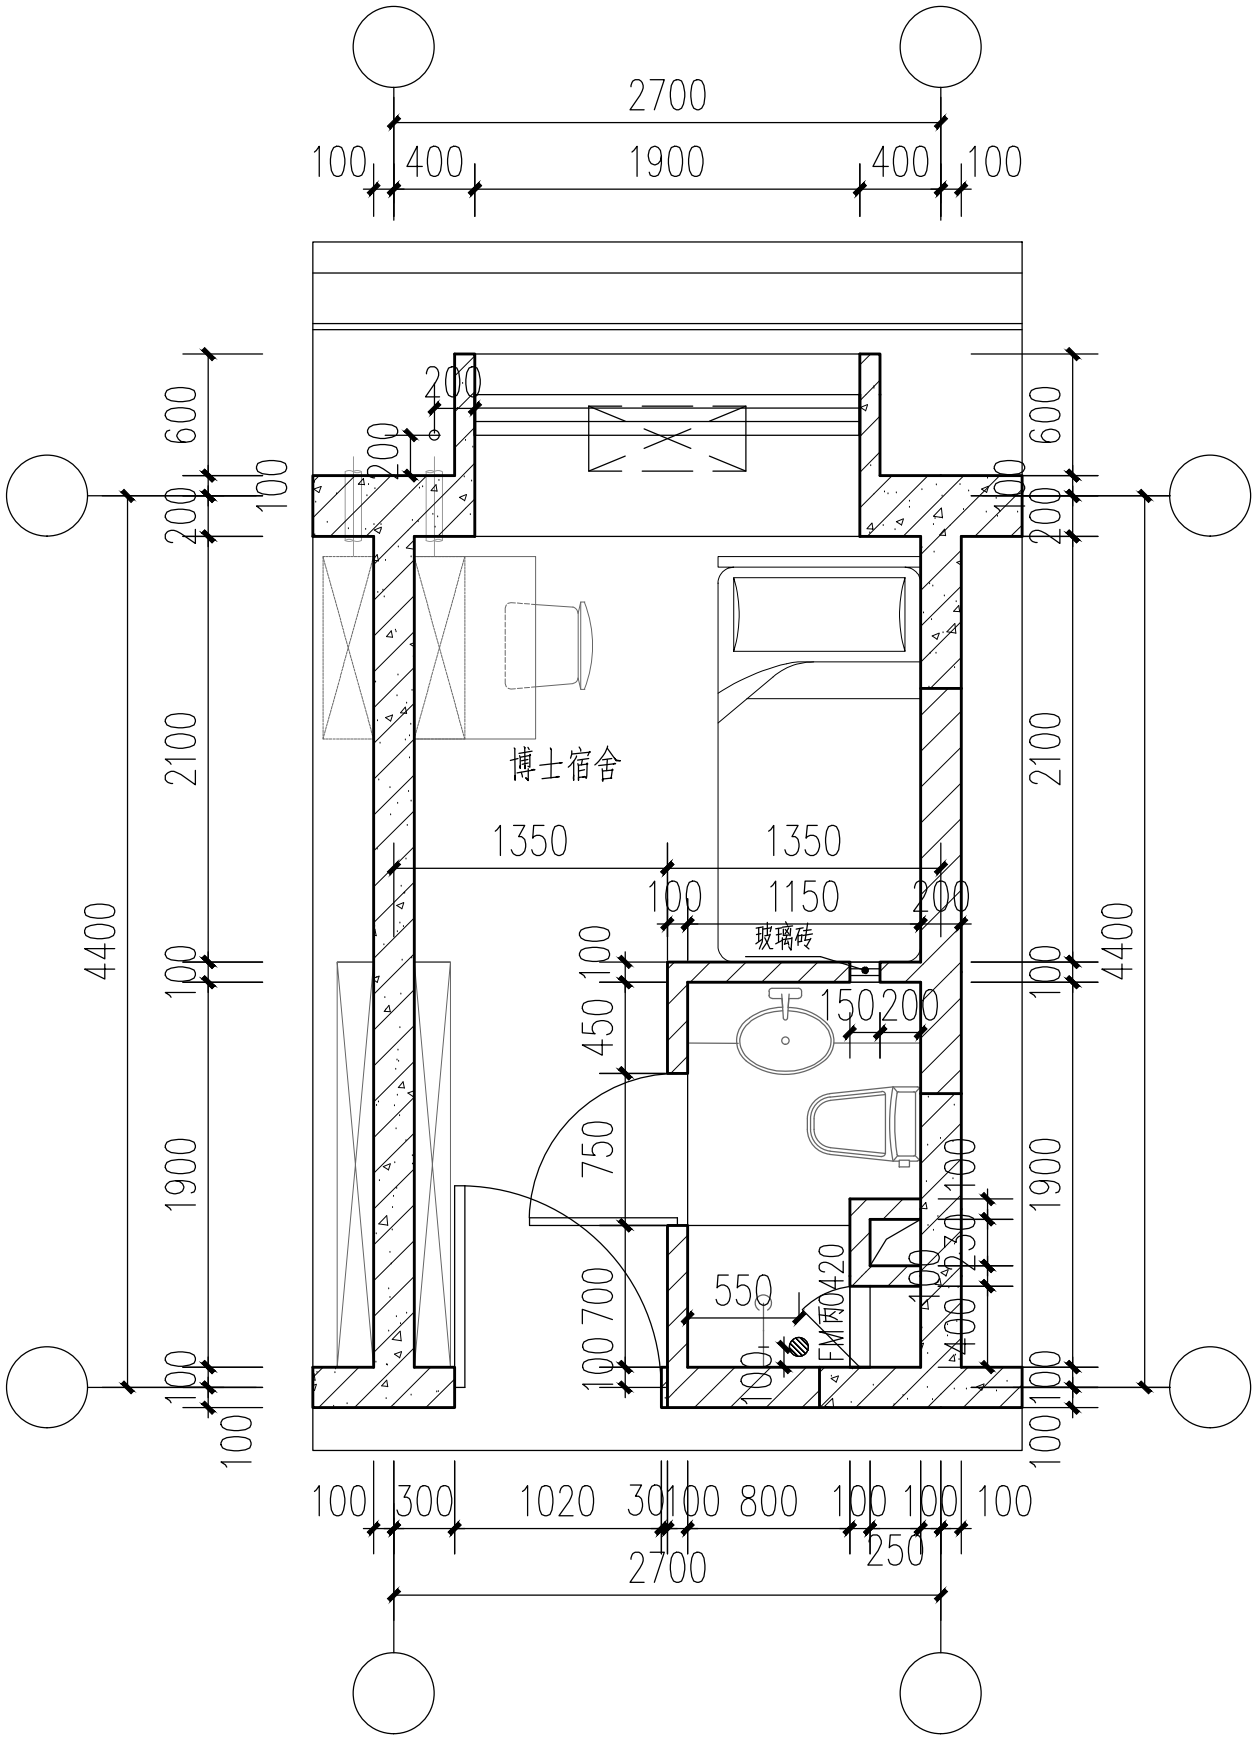

宿舍1a平面放大 1:50

1人间，使用面积9.96m²


26号楼

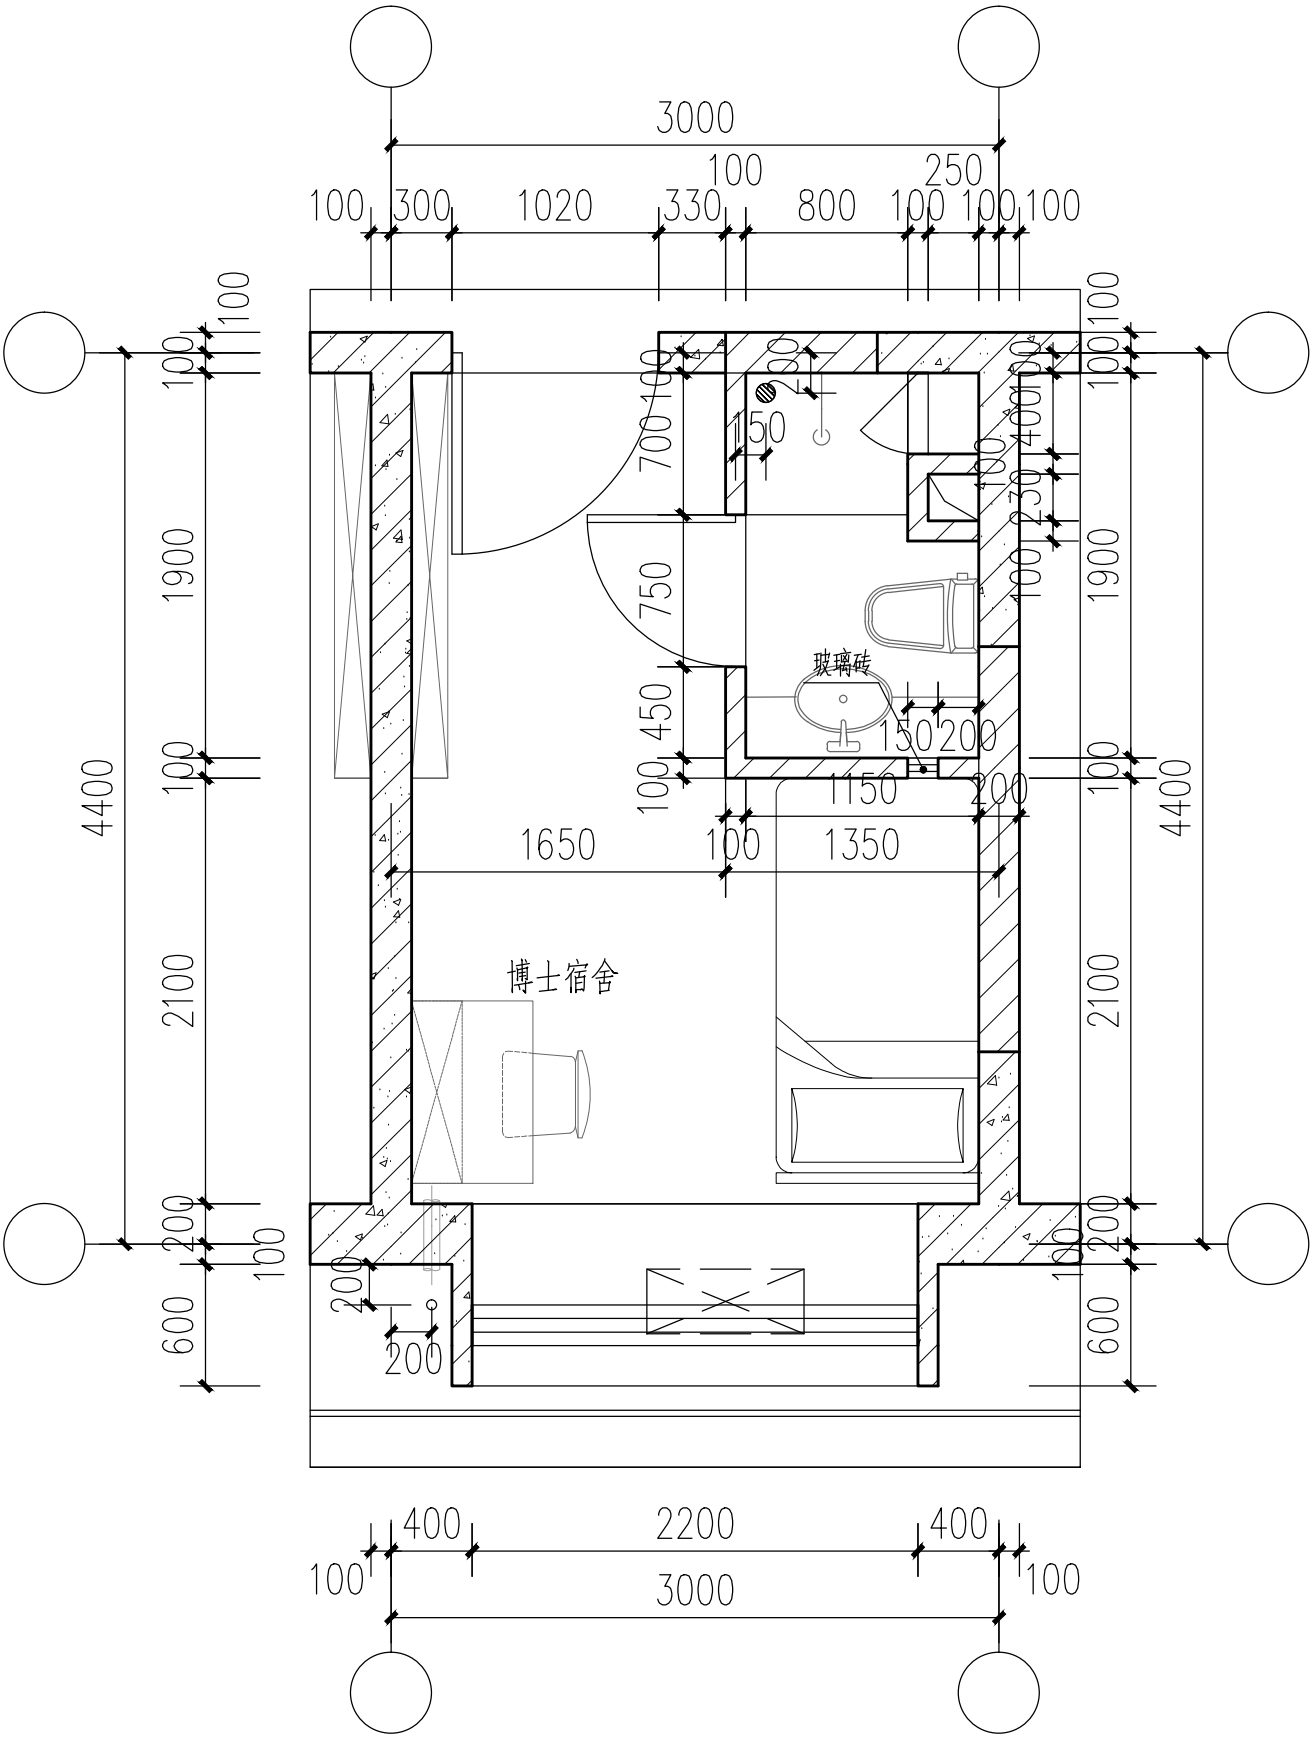

宿舍2a平面放大 1:50

1人间，使用面积11.19m²

26号楼

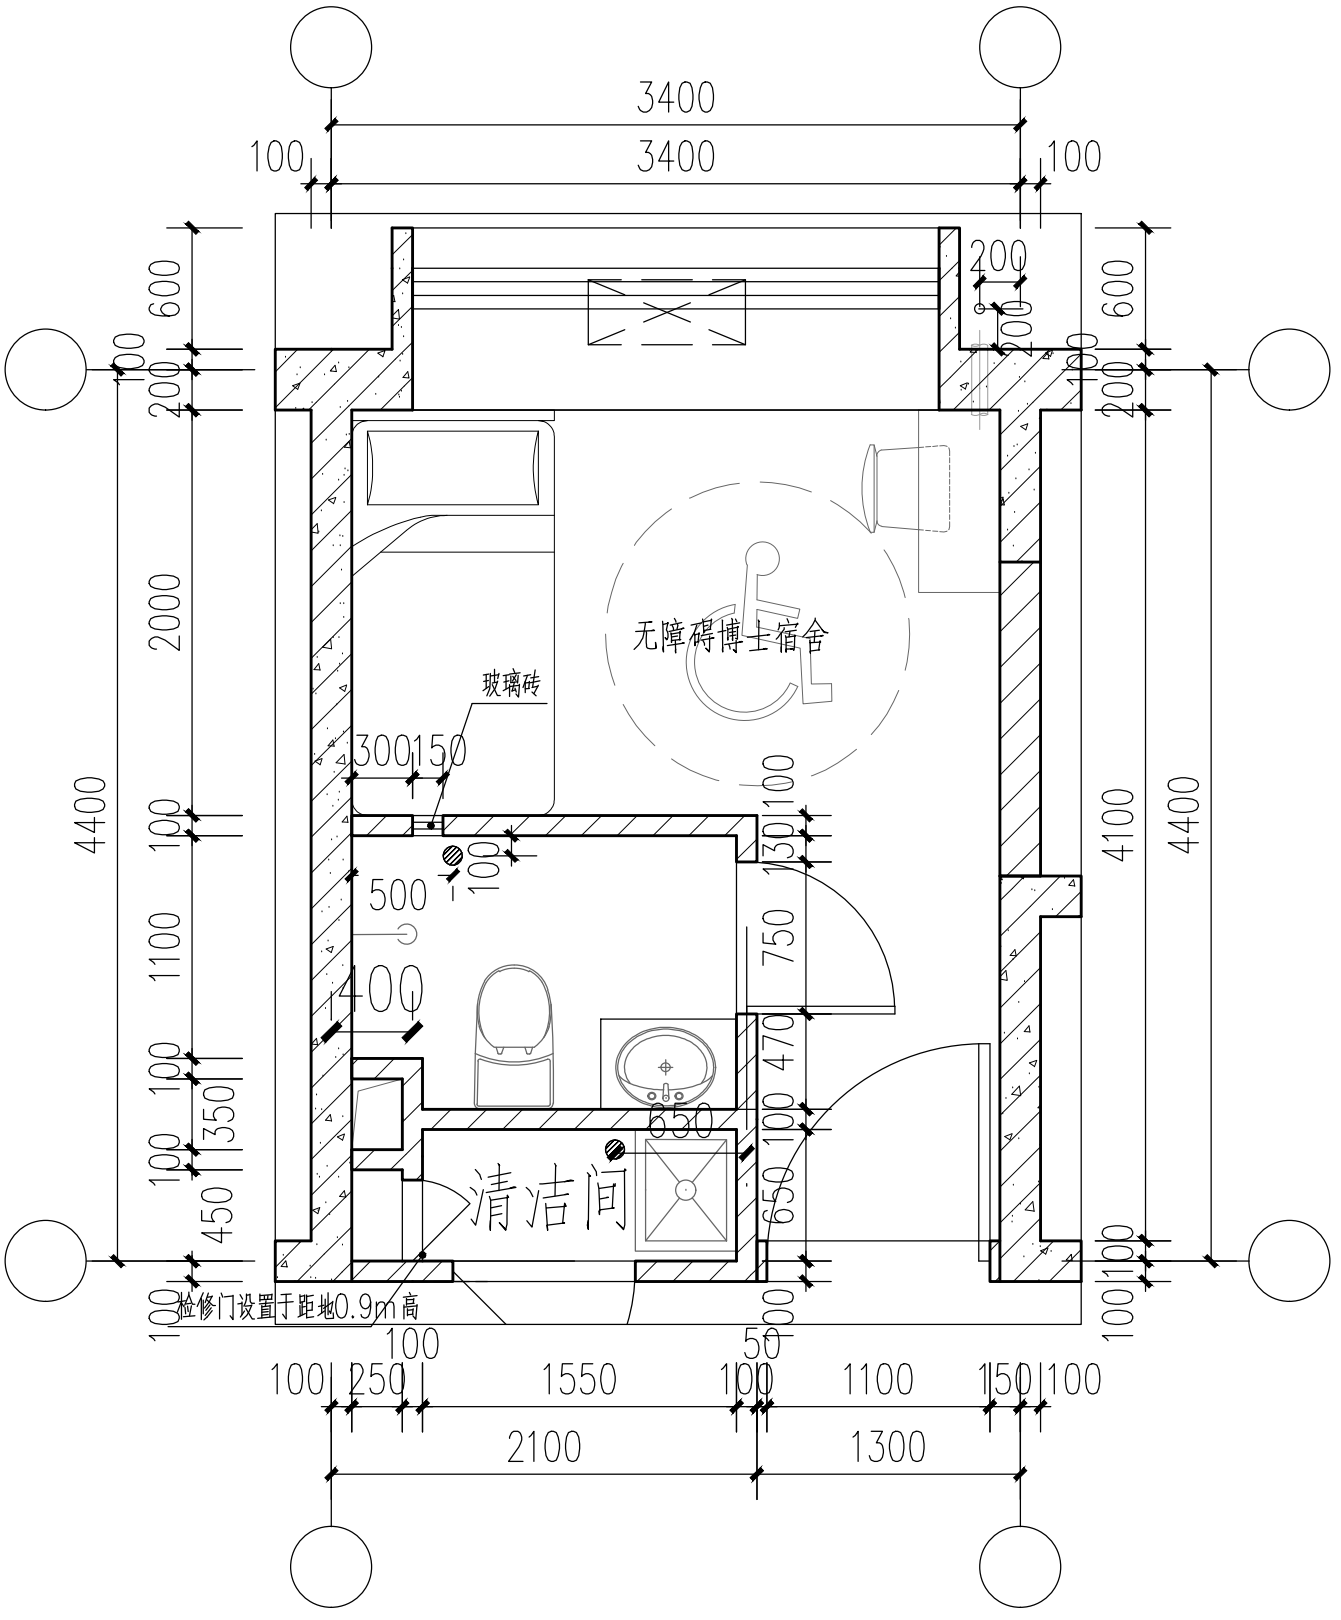


博士宿舍3平面放大 1:50

六~十一层

1人间，使用面积11.73m²

26号楼

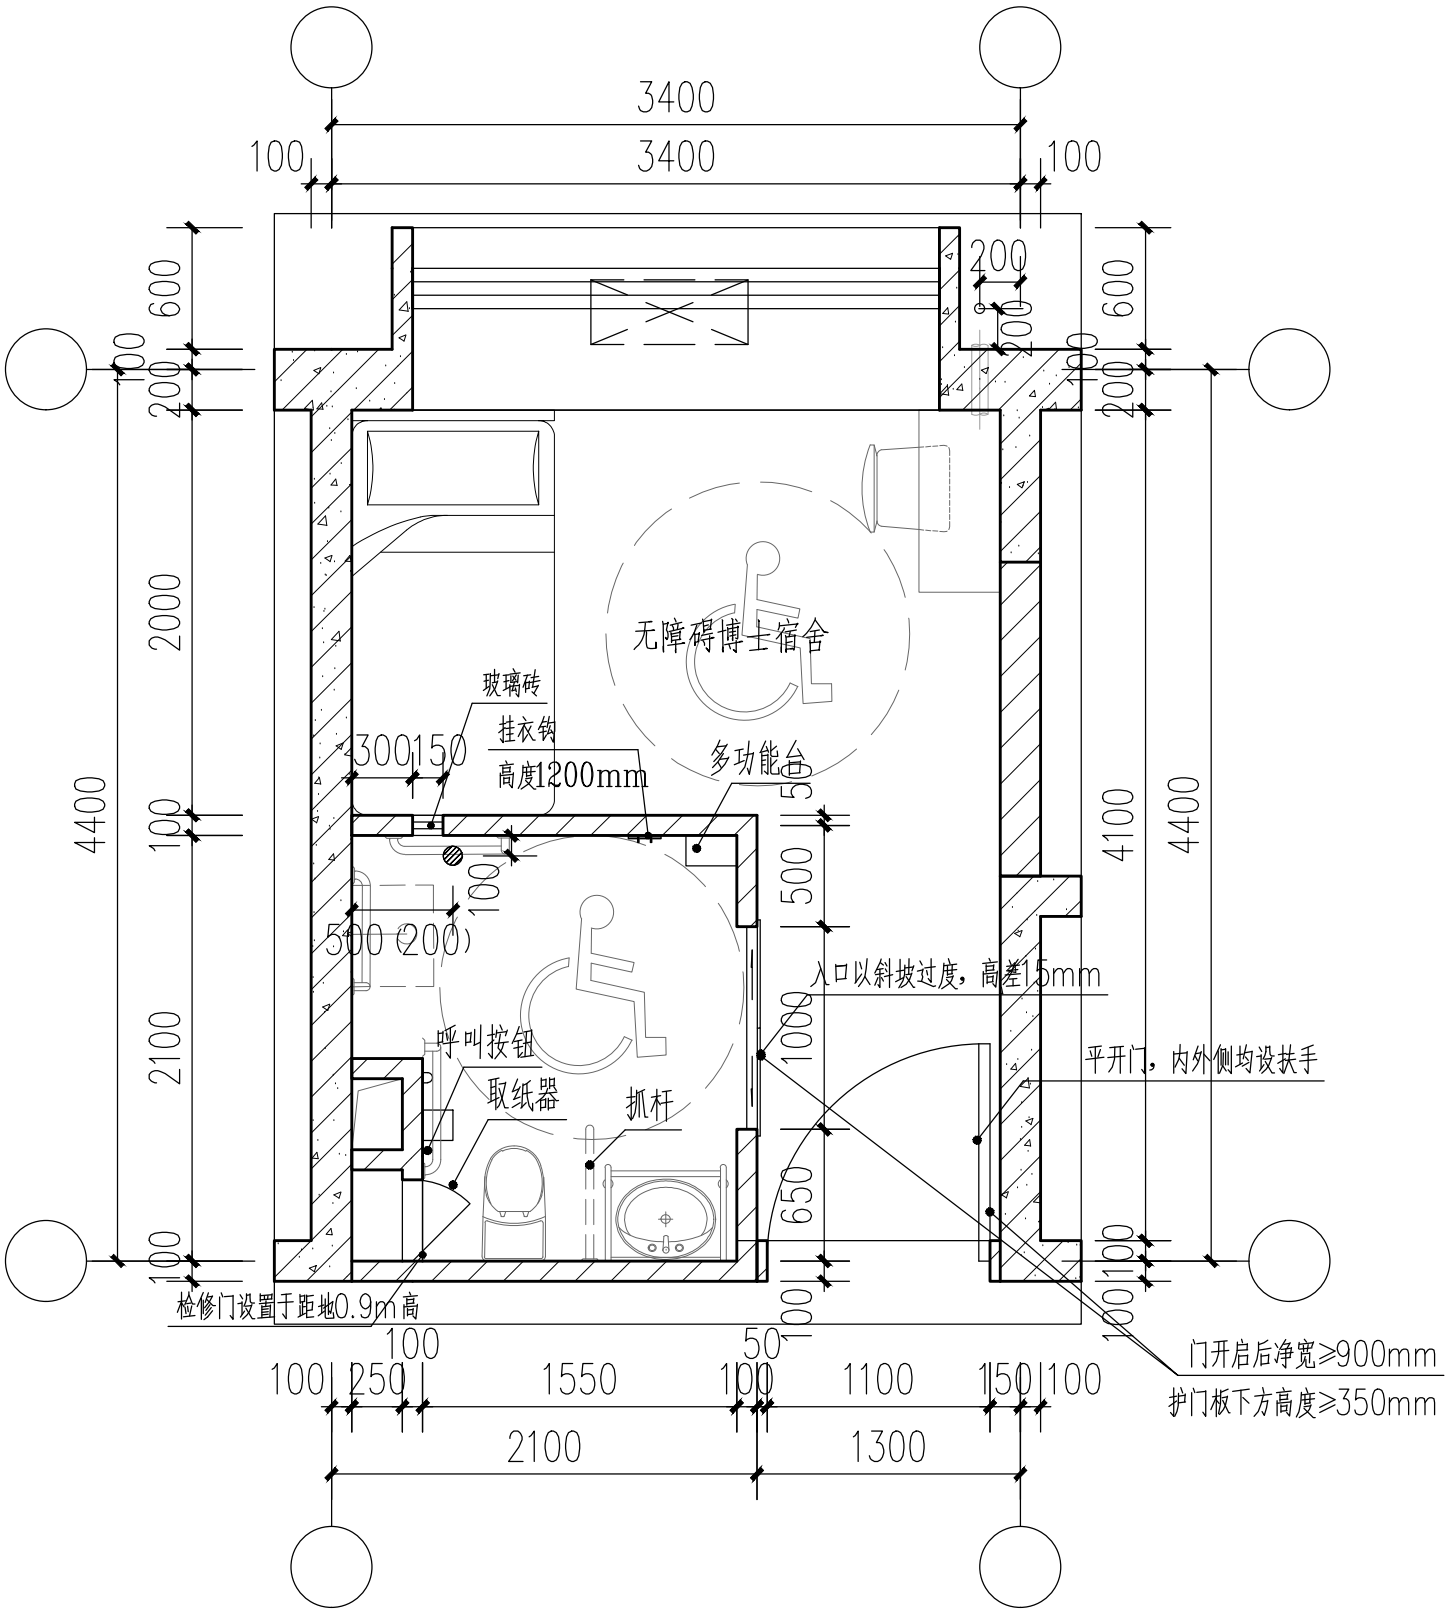

无障碍博士宿舍平面放大 1:50

仅一~五层为无障碍宿舍

1人间，使用面积12.96m²